


Compact P2

Schéma côté

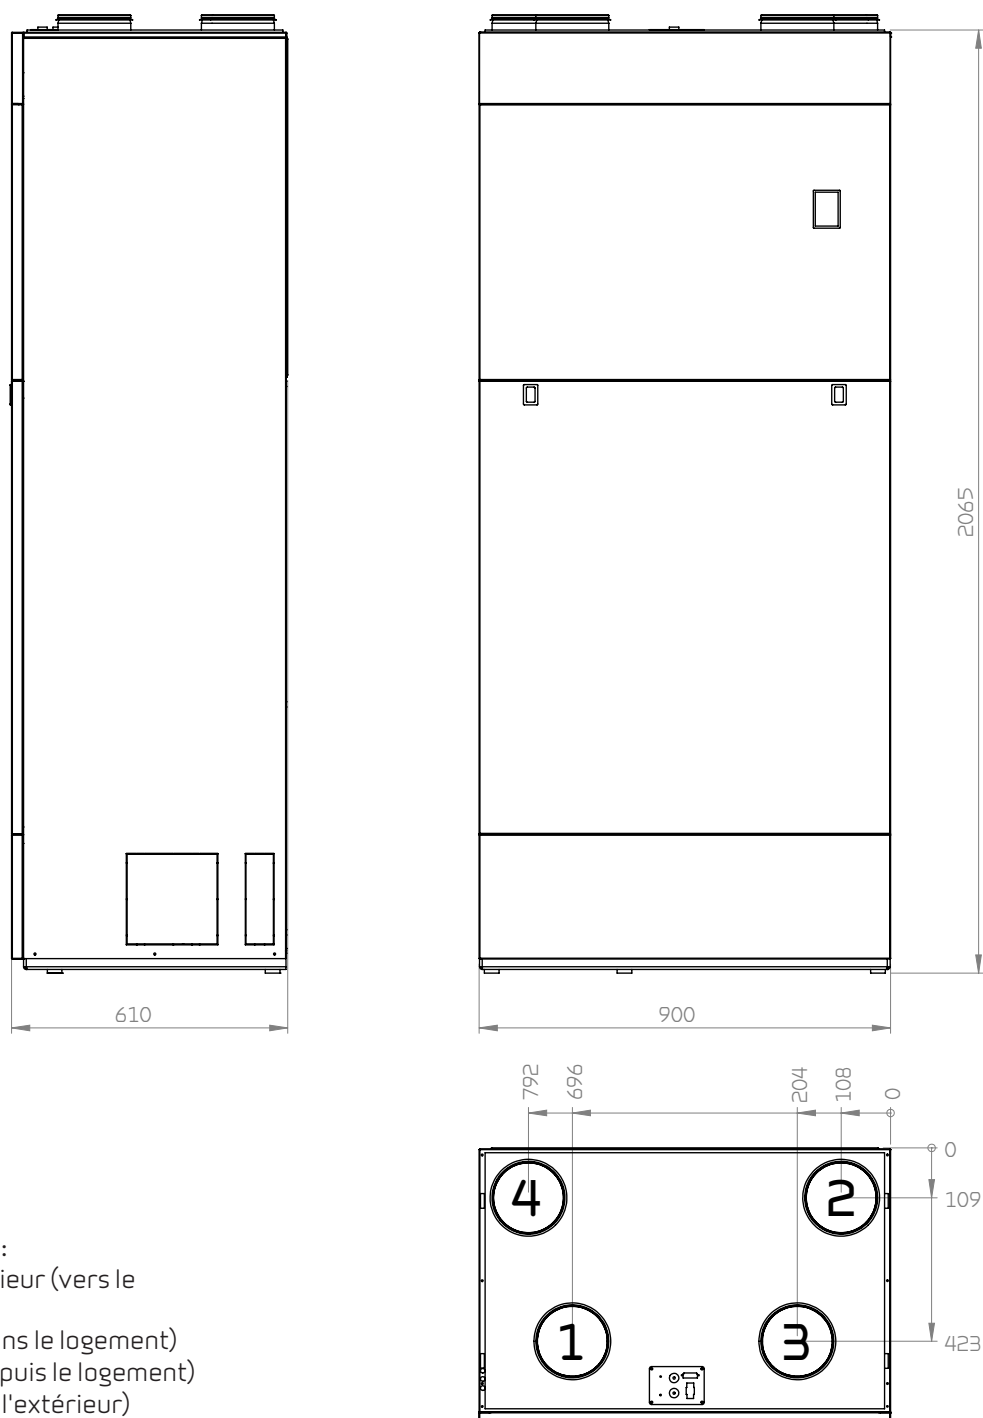

Raccordements:

1. Air neuf extérieur (vers le logement)
2. Air soufflé (dans le logement)
3. Air extrait (depuis le logement)
4. Air vicié (vers l'extérieur)