
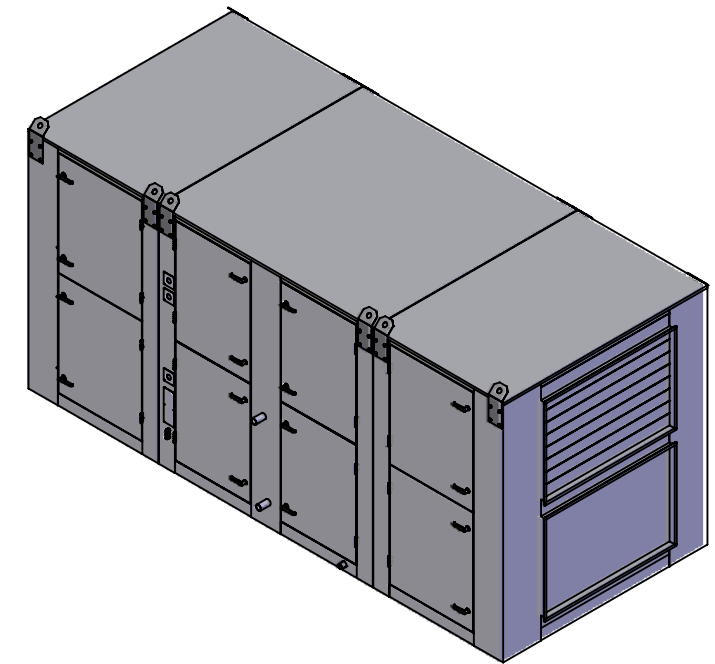
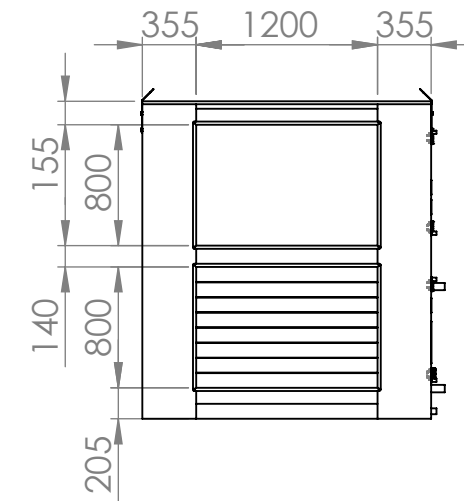
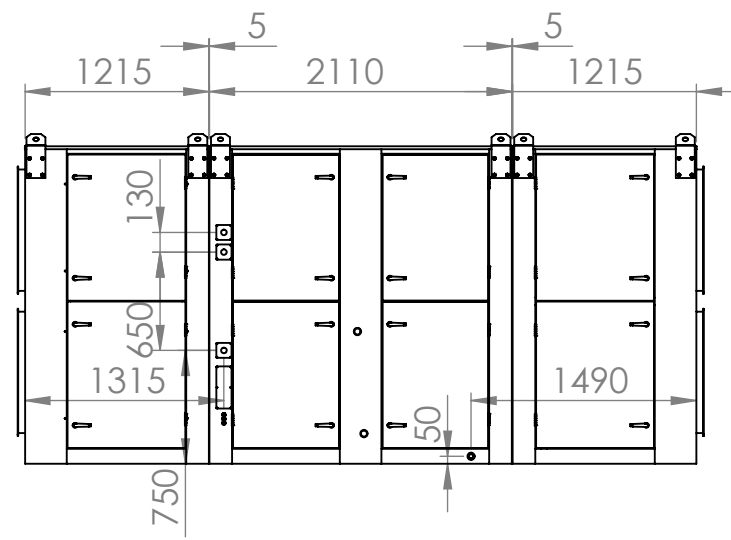


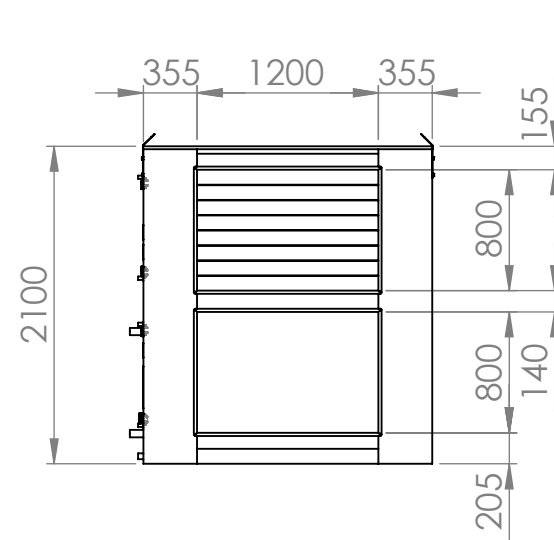

Info:	Nilan A/S Nilanvej 2 8722 Hedensted			Tlf: 76 75 25 00 Fax: 76 75 25 25 www.nilan.dk	Titel: VPR_1200_1500 Venstre		
	This drawing is the property of Nilan A/S and may not without written permission be copied or turned over to other persons or companies Denne tegning er Nilan A/S ejendom, og må ikke kopieres eller videregives til tredjemand uden skriftlig tilladelse				Tegning nr.		Revision A
Hvis andet ikke er specificeret er alle mål i millimeter og alle vinkler i grader For pladedele gælder: Mål markeret med {} er konturmål Mål markeret med O er kontrolmål Med mindre andet er angivet gælder: — — — — — : bukket 90° op — — — — — : bukket 90° ned		Initialer	Dato		Materiale:		
	Tegn. af:				Overfladebehandling:		
	Kontr. af:						
	Godk. af:						
	Revideret:						
					Vægt: g		Antal pr. anlæg:
Fil: C:\NILAN\Projects\VPR\VPR 1200_1500\VPM1200_1500_Venstre_dummy					Målestok:1:50	Format: A3	Sheet 1 af 1