


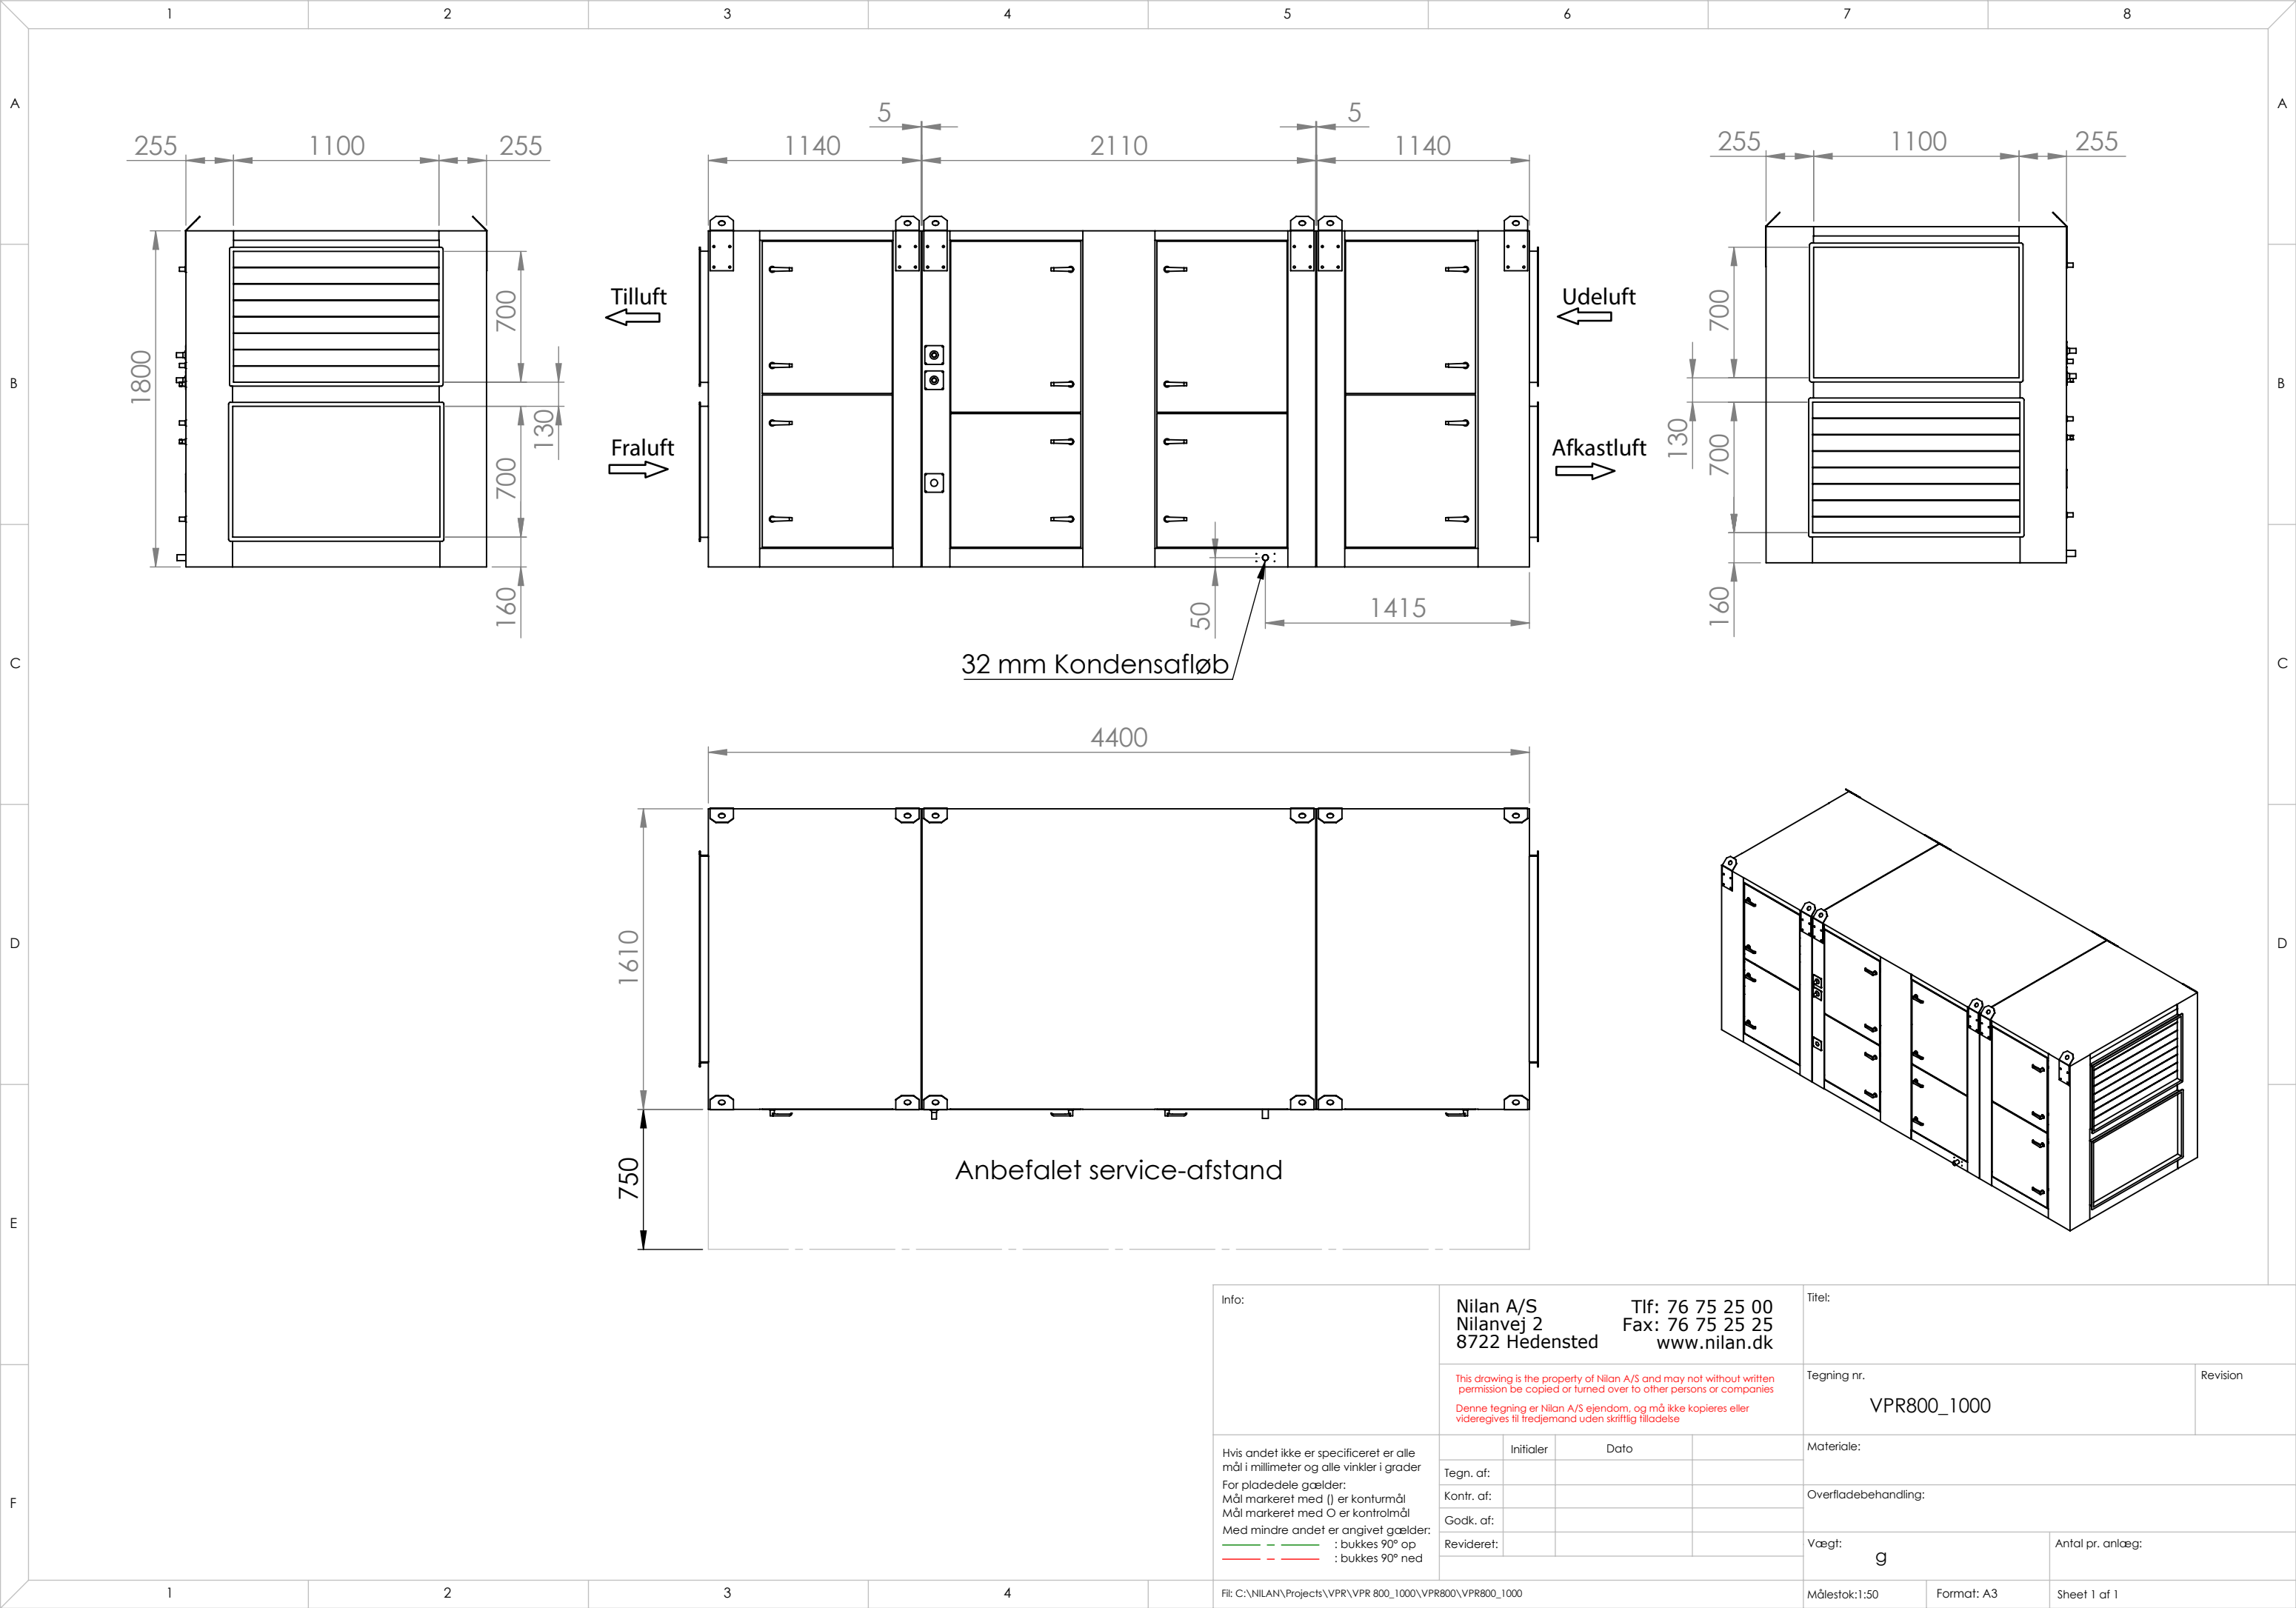

Info:	Nilan A/S Nilanvej 2 8722 Hedensted			Tlf: 76 75 25 00 Fax: 76 75 25 25 www.nilan.dk			Titel:		
	This drawing is the property of Nilan A/S and may not without written permission be copied or turned over to other persons or companies Denne tegning er Nilan A/S ejendom, og må ikke kopieres eller videregives til tredjemand uden skriftlig tilladelse			Tegning nr. VPR800_1000			Revision		
Hvis andet ikke er specificeret er alle mål i millimeter og alle vinkler i grader For pladedele gælder: Mål markeret med (I) er konturmål Mål markeret med O er kontrolmål Med mindre andet er angivet gælder: — — — : bukket 90° op — — — : bukket 90° ned		Initialer	Dato	Materiale:					
	Tegn. af:				Overfladebehandling:				
	Kontr. af:				Vægt:				
	Godk. af:				g		Antal pr. anlæg:		
	Revideret:								
Fil: C:\NILAN\Projects\VPR\VPR 800_1000\VPR800\VPR800_1000				Målestok:1:50		Format: A3		Sheet 1 af 1	